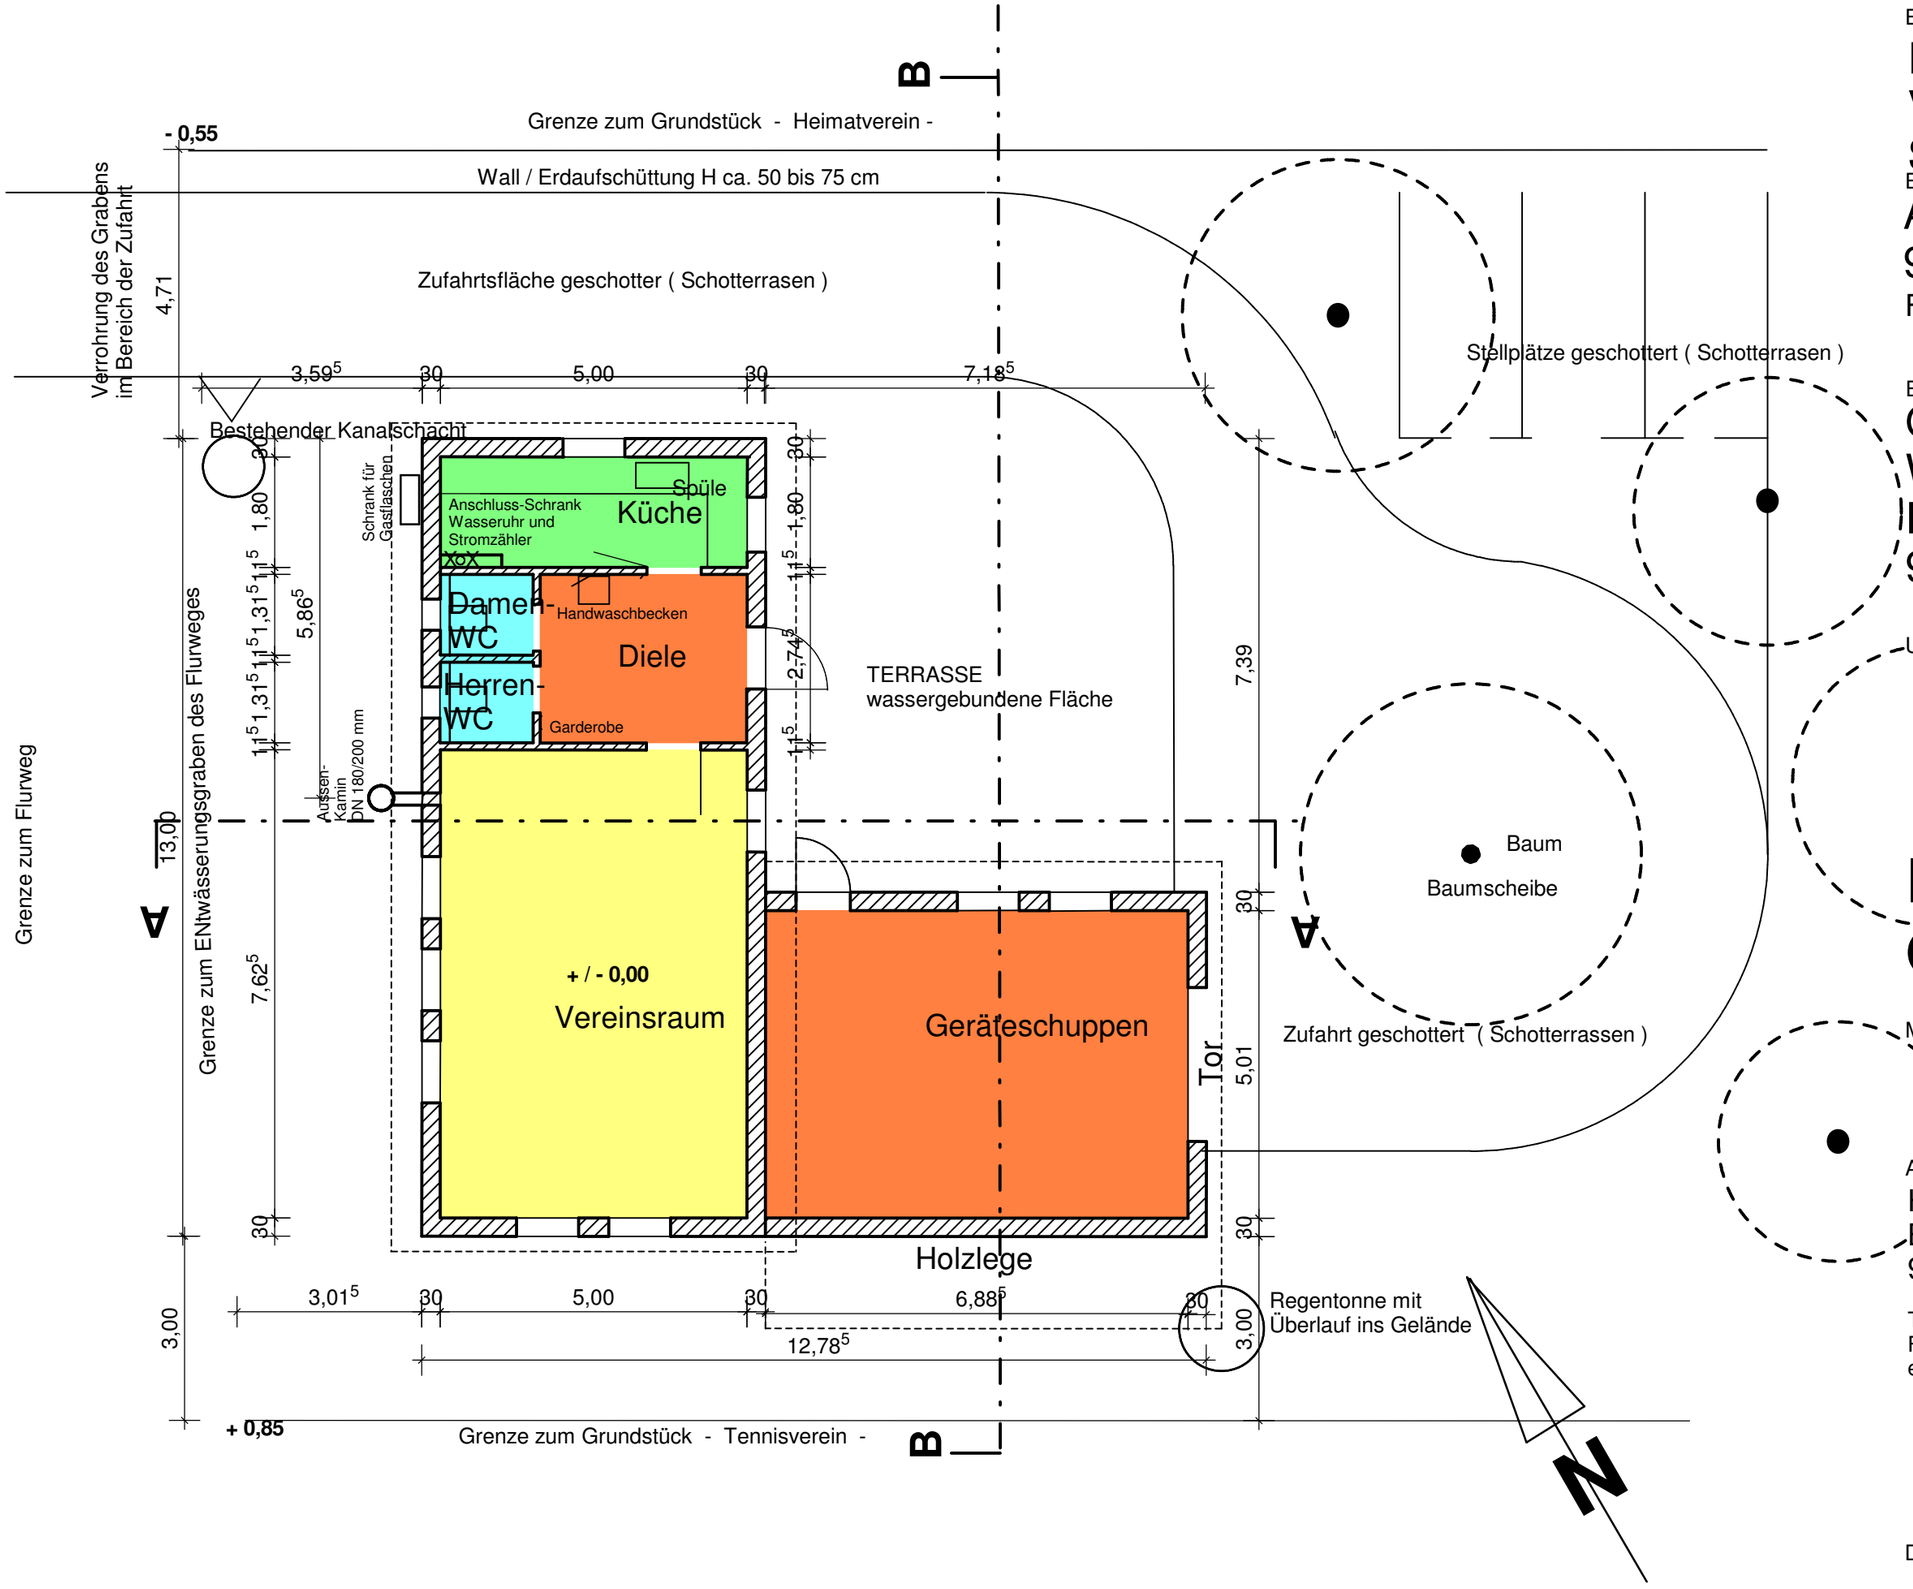


BAUVORHABEN

# ERRICHTUNG EINES VEREINSHEIMES mit SCHUPPEN

BAUORT

Am Reuther Weg
91085 Weisendorf
Fl-Nr.209 / 1 Gmkg. Weisendorf

BAUHERR

Obst + Gartenbauverein
Weisendorf e.V.
Postfach 6
91085 Weisendorf

Unterschriften:

# EINGABEPLAN

## Grundriss EG

Mass-Stab **1 : 1 0 0**


ARCHITEKT
Hubert Bastir
Böhmerwaldstrasse 12
91085 Weisendorf

Tel. 09135 / 78041
Fax 09135 / 2827
e-Mail architekturbuero.bastir@gmx.de


Datum: